

Visura per immobile
Situazione degli atti informatizzati al 10/09/2009

Dati della richiesta	Comune di SIURGUS DONIGALA (Codice: I765)		
Catasto Fabbricati	Provincia di CAGLIARI		
Unità immobiliare	Foglio: 21 Particella: 73 Sub.: 1		



N.	DATI IDENTIFICATIVI				DATI DI CLASSAMENTO						DATI DERIVANTI DA
	Sezione Urbana	Foglio	Particella	Sub	Zona Cens.	Micro Zona	Categoria	Classe	Consistenza	Rendita	
1		21	73	1			D/2			Euro 13.218,00	DIVERSA DISTRIBUZIONE DEGLI SPAZI INTERNI del 14/08/2009 n . 21624 . 1/2009 in atti dal 14/08/2009 (protocollo n . CA0366614) DIVERSA DISTRIBUZIONE DEGLI SPAZI INTERNI
Indirizzo											
LOC. CAVANAZZU piano: S1-T;											
Annotazioni											
classamento e rendita proposti (D.M. 701/94)											
INTESTATO											

DATI ANAGRAFICI			
N.	COMUNE DI SIURGUS DONIGALA con sede in SIURGUS DONIGALA		
1	CODICE FISCALE		DIRITTI E ONERI REALI
	80014110920*		(1) Proprieta ` per 1000/1000


Rilasciata da: Servizio Telematico

Dichiarazione protocollo n. del	
Planimetria di u.i.u. in Comune di Siurgus Donigala	
Loc. Cavanazzu	civ. 1
Identificativi Catastali:	Compilata da:
Sezione:	Solla Fausto
Foglio: 21	Isoritto all'albo:
Particella: 73	Architetti
Subalterno: 1	Prov. Cagliari N. 340



FOGLIO 21 MAPPALE 78

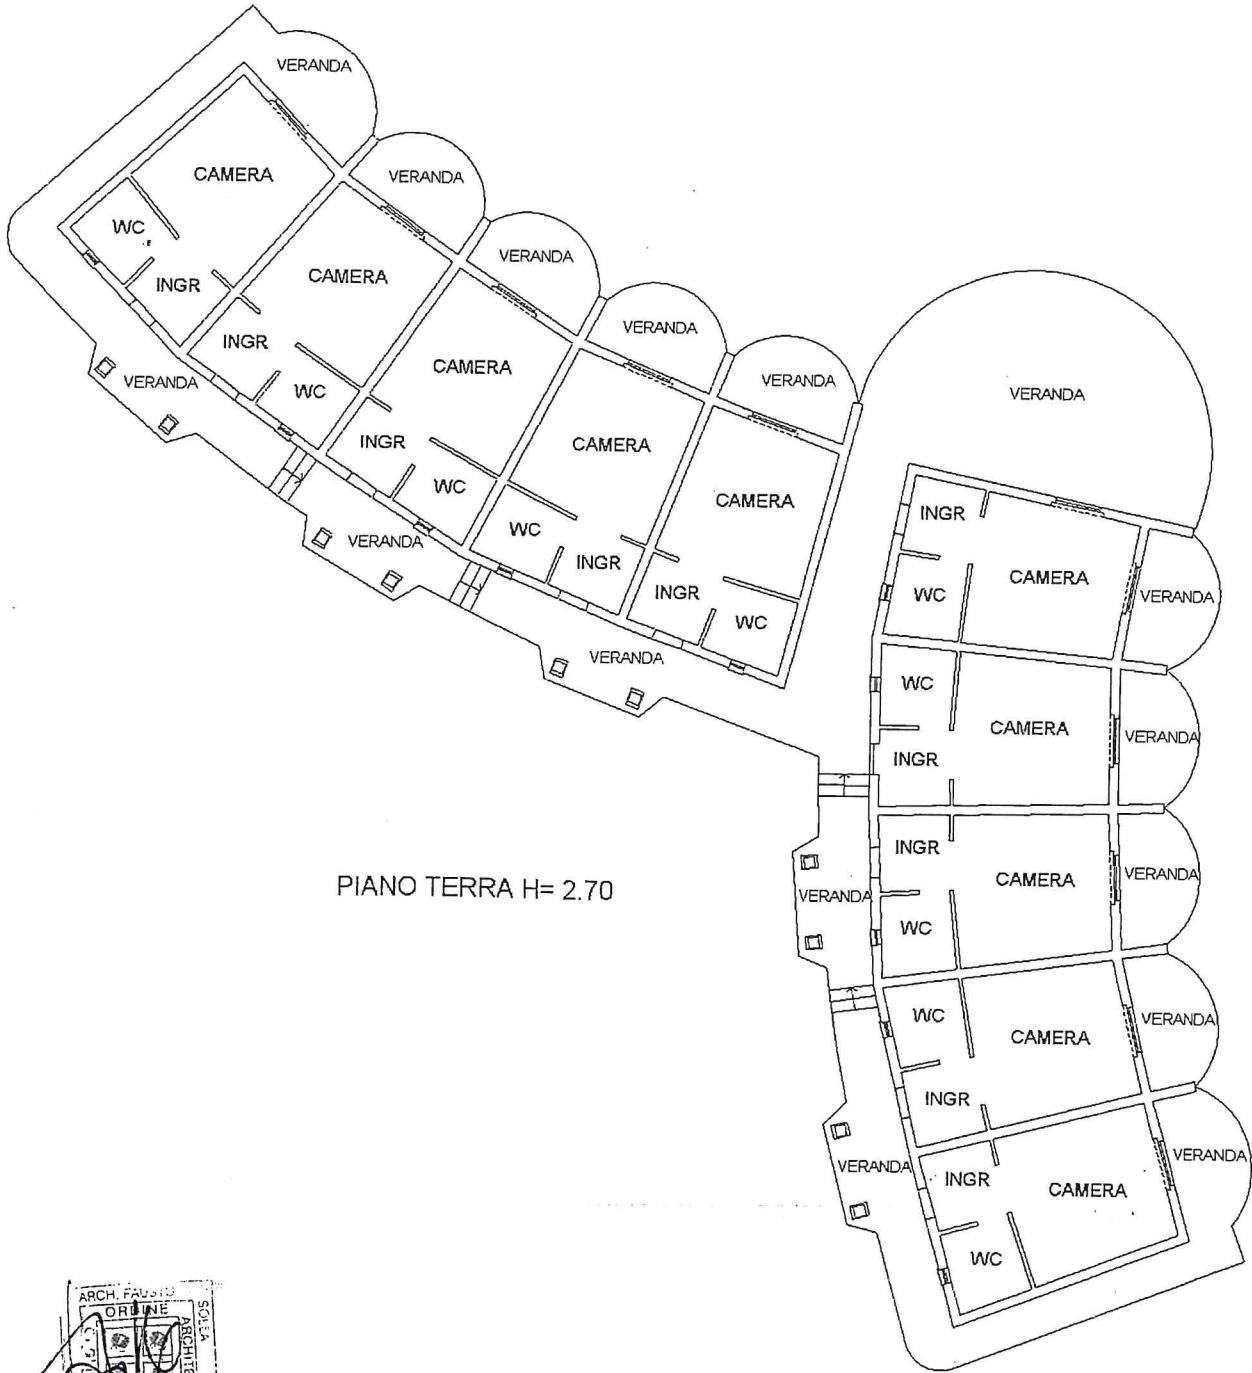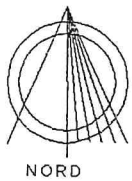


PIANO TERRA H= 2.70

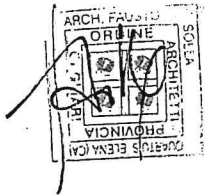

FOGLIO 21 MAPPALE 73 SUB. 1

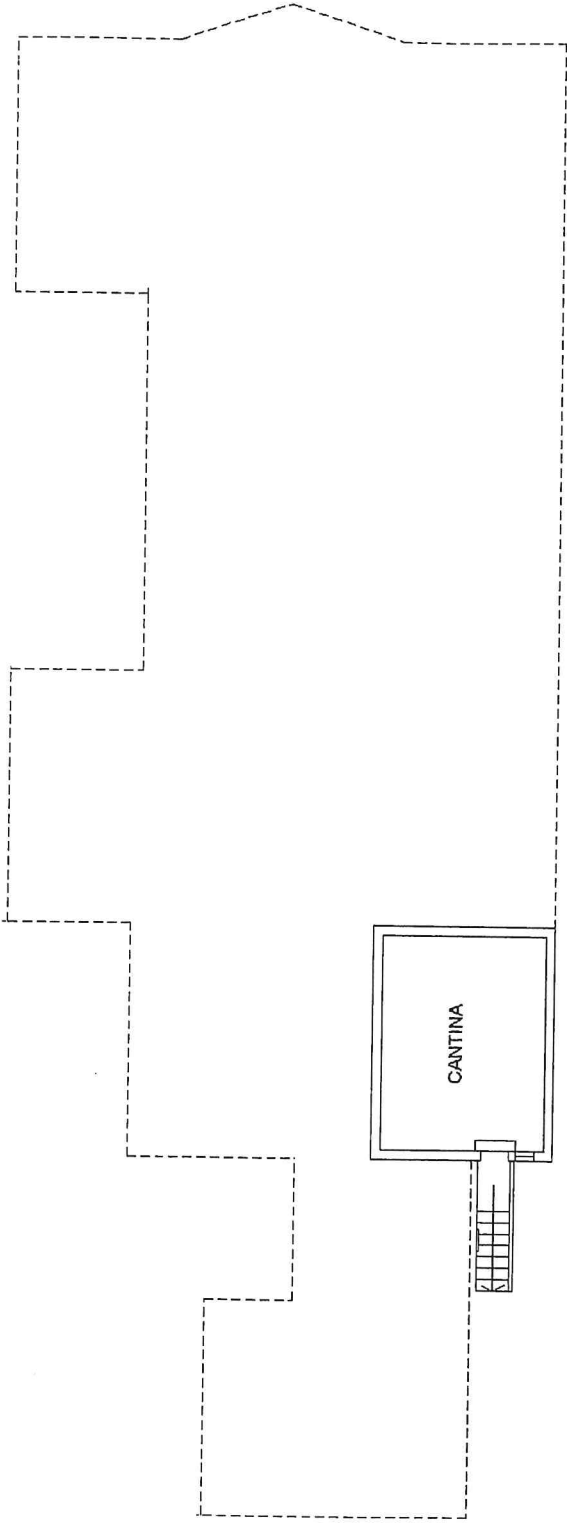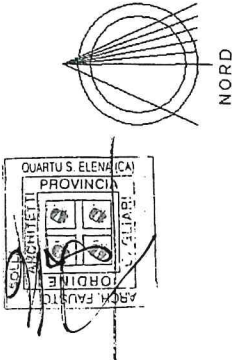

PIANO 1° SOTTOSTRADA H= 2.30

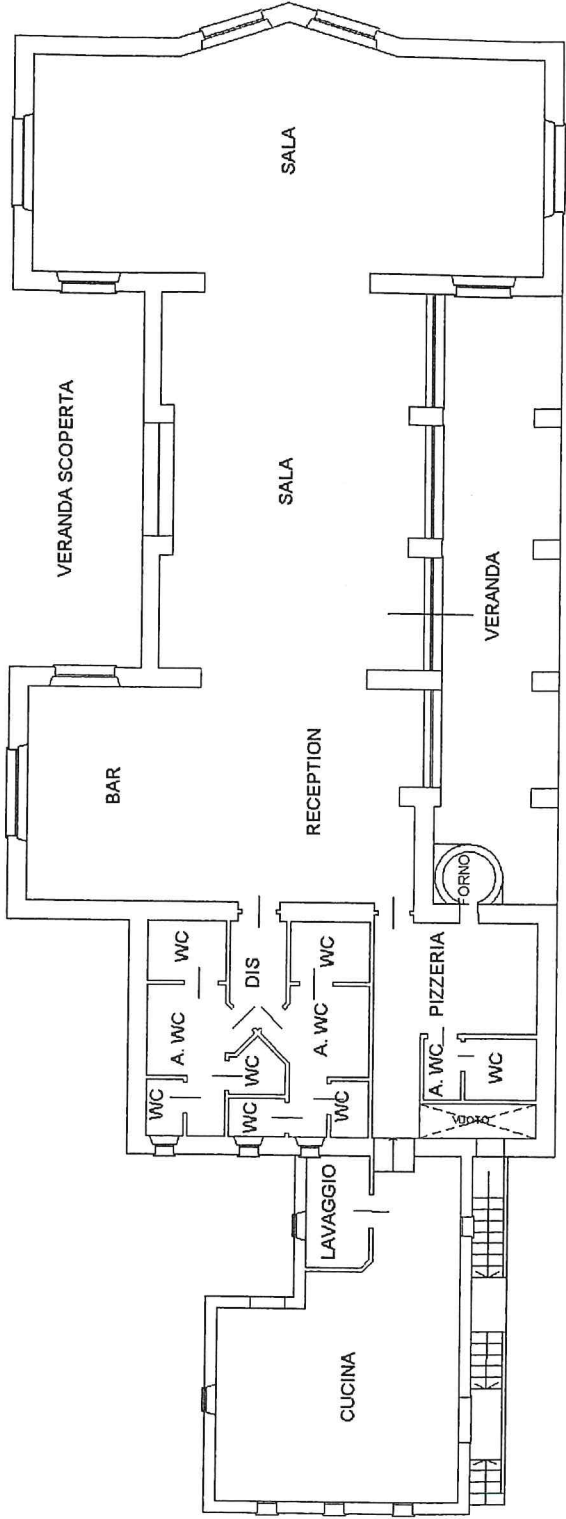

PIANO TERRA H= 4.00

